


特記事項	検 図	装 図	設計年月日	工事名称	ふたば未来学園中学校 高等学校 野球場外野ネット	縮 尺	図面番号
				図面名称		ポ-ルネット設置平面図	

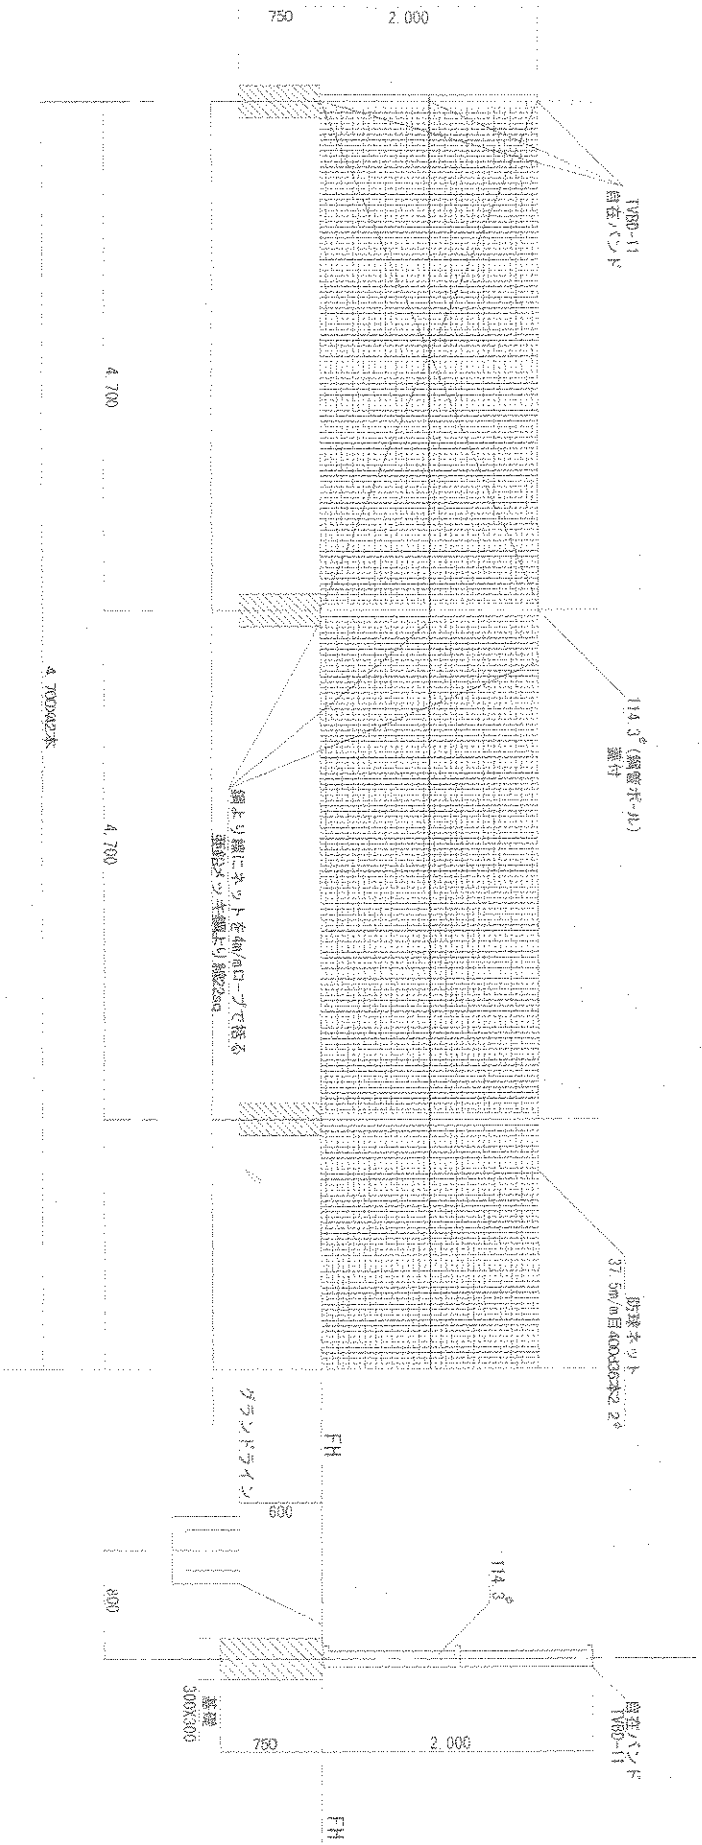

鋼管ボ-ル全て溶融亜鉛メッキ仕上げHD255  
鋼管ボ-ル材料 JIS. G3444 (SIK400)

ふたば未来学園中学校 高等学校  
野球場外野ネット  
ボ-ルネット設置立面図

縮尺  
A=3  
1/40  
1/50

図名	図号	図取付位置	工事内容	図説