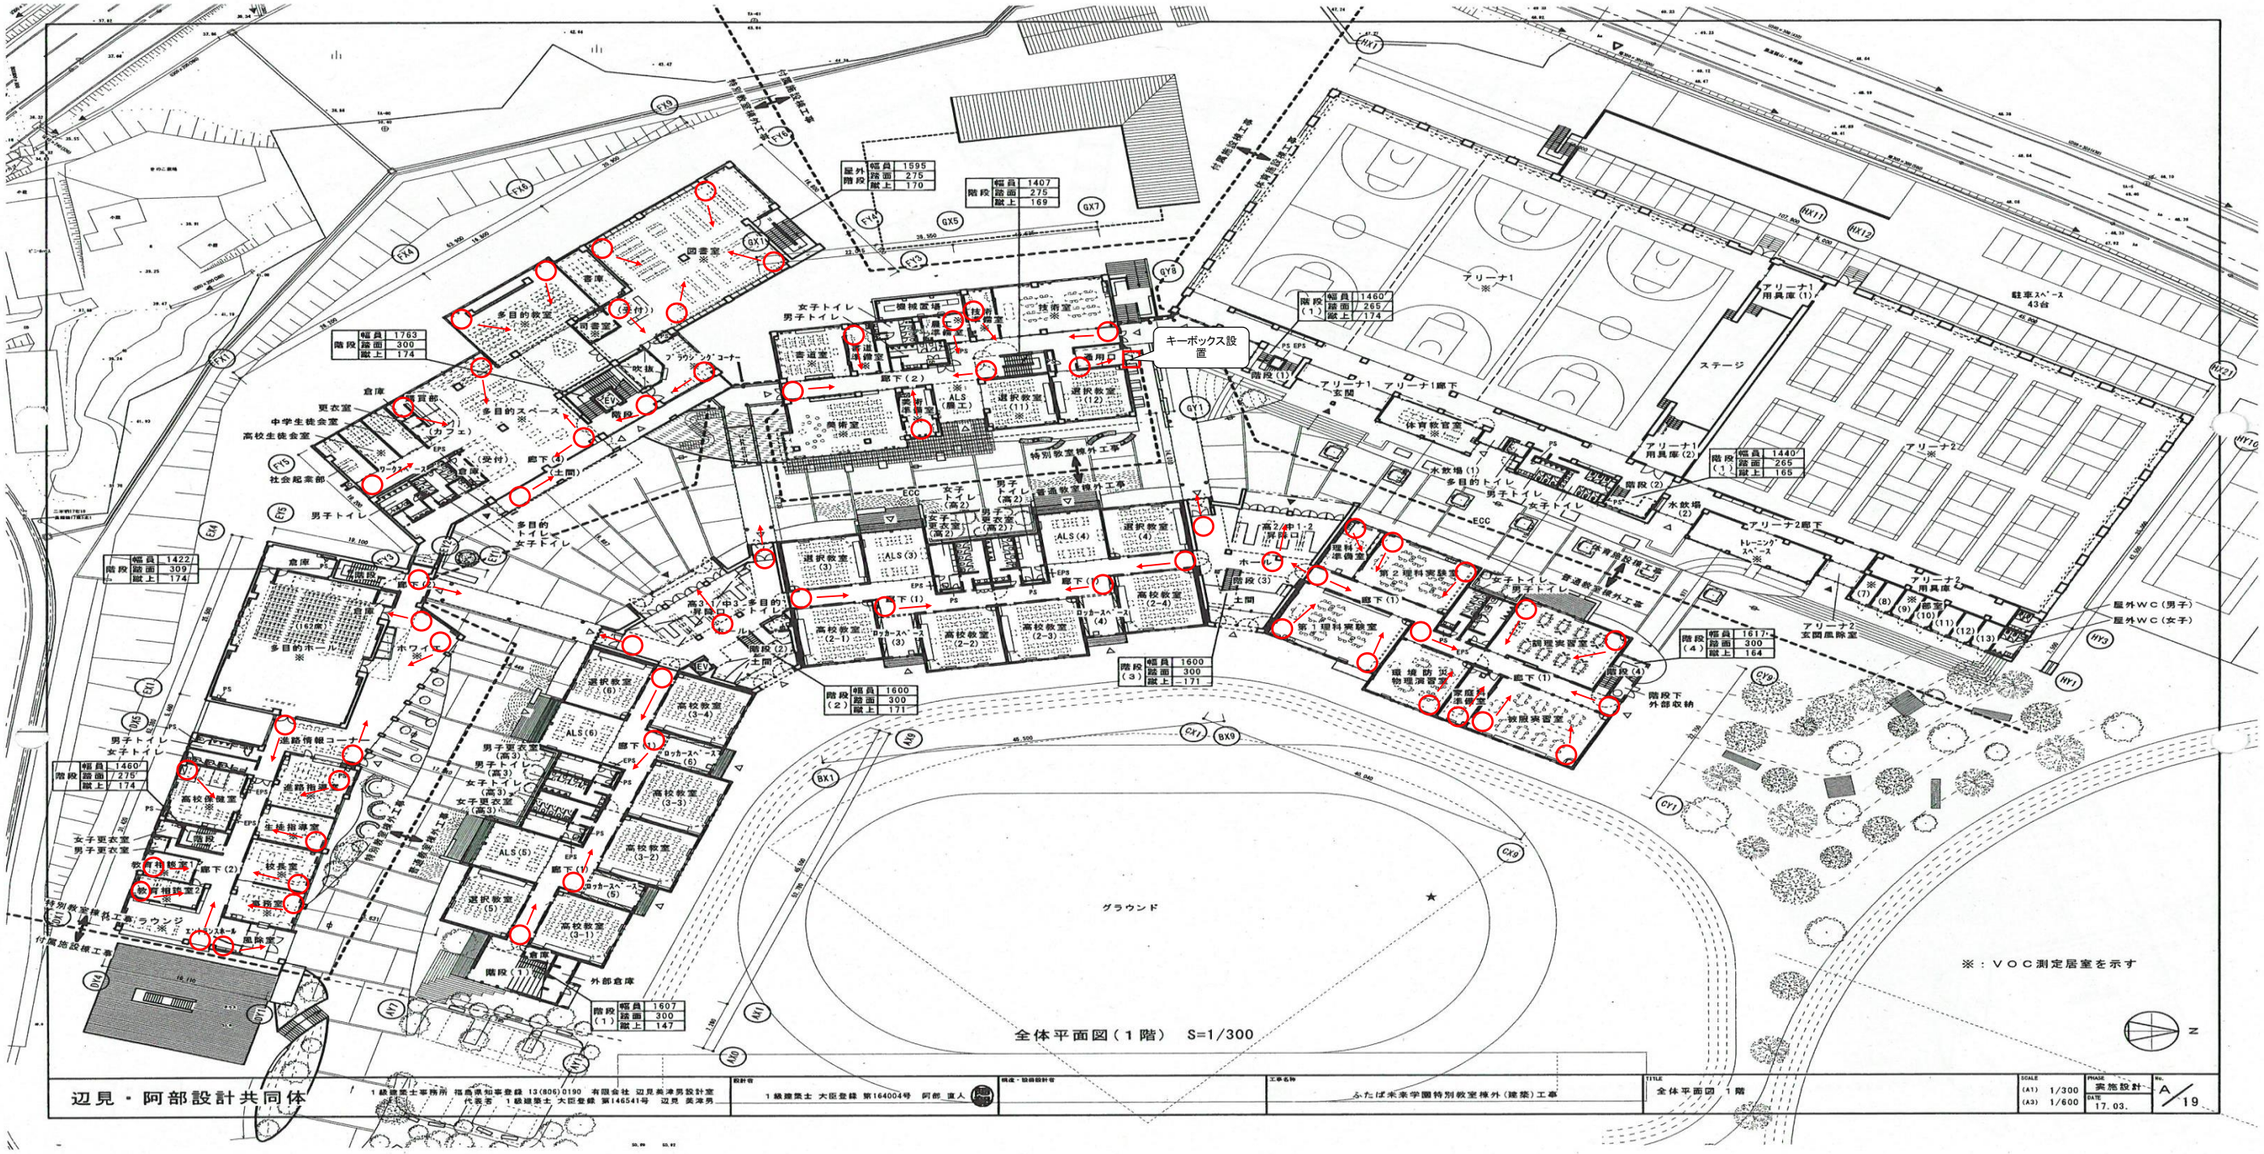

辺見・阿部設計共同体

1級建築士事務所 福島県知事登録 13(806)0190 有限会社 辺見義津男設計室
代表者 1級建築士 大臣登録 第146541号 辺見 美津男

設計者 1級建築士 大臣登録 第164004号 阿部 直人

工事名称 ふたば未来学園特別教室棟外（建築）工事

TITLE 全体平面図 1階

SCALE (A1) 1/300 (A3) 1/600

PHASE 実施設計

DATE 17. 03.

No. A/19