





サッカー場全体計画平面図

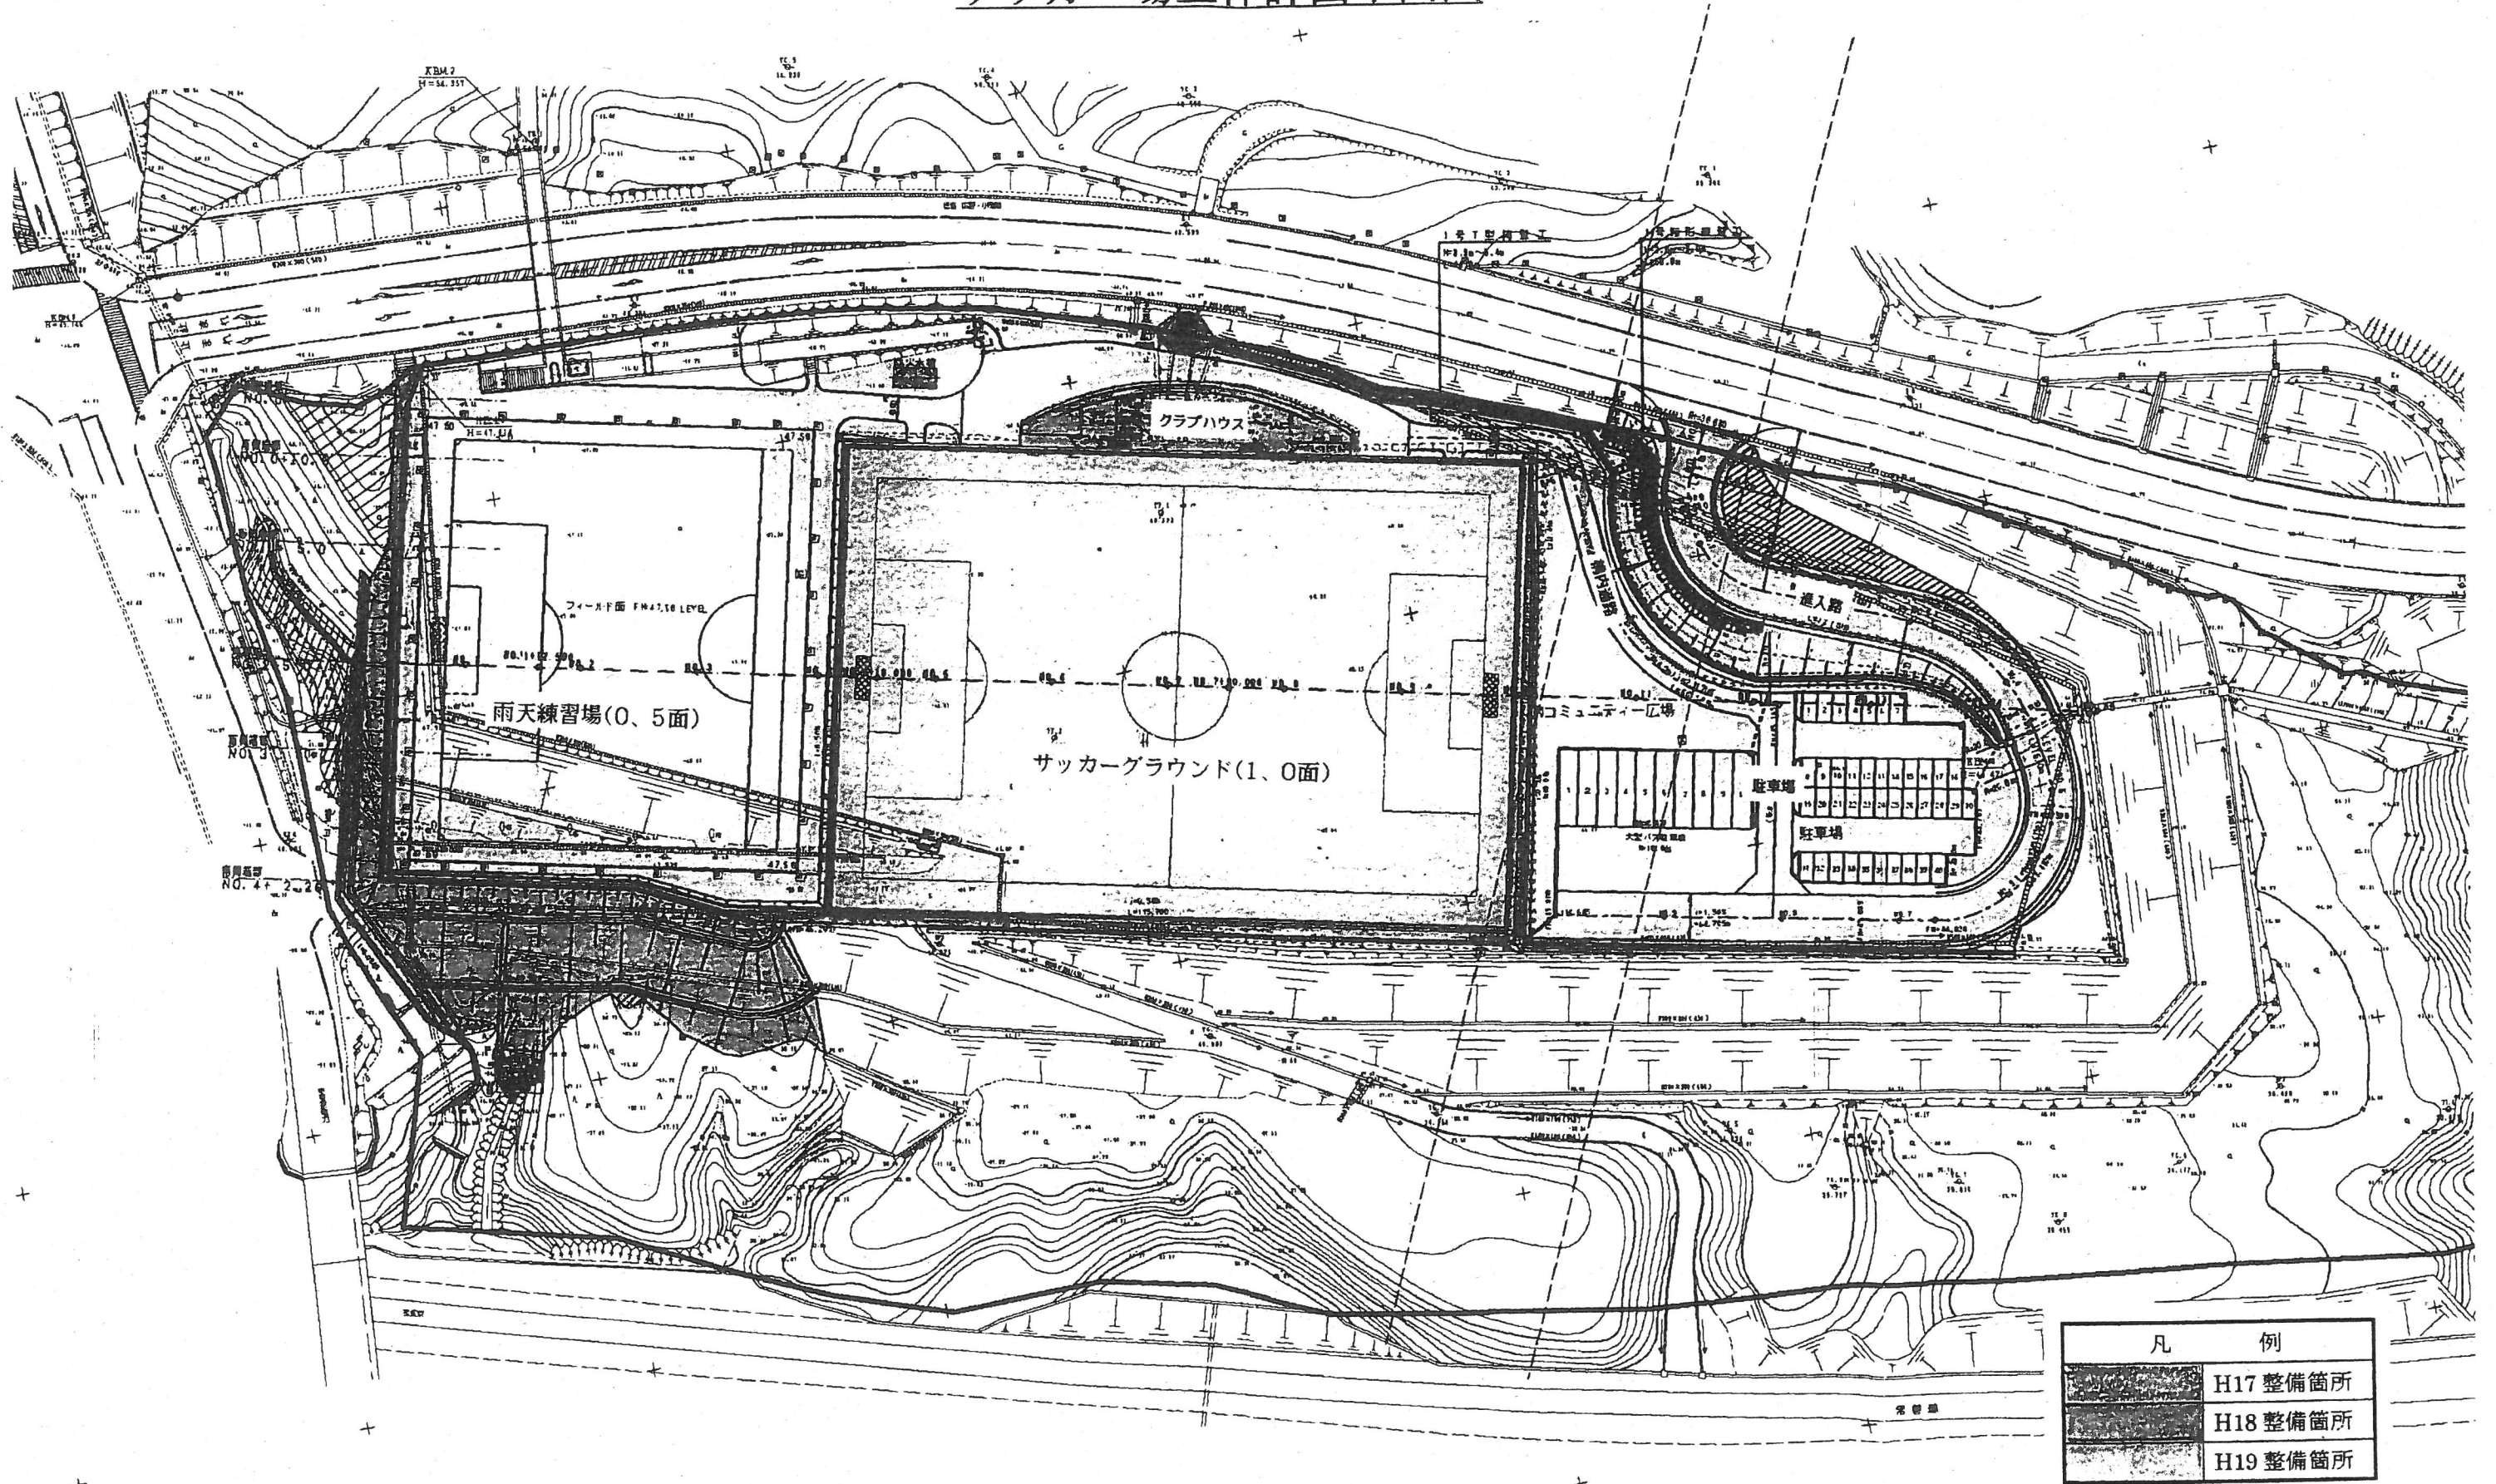

凡 例	
	H17 整備箇所
	H18 整備箇所
	H19 整備箇所