




テニスコート

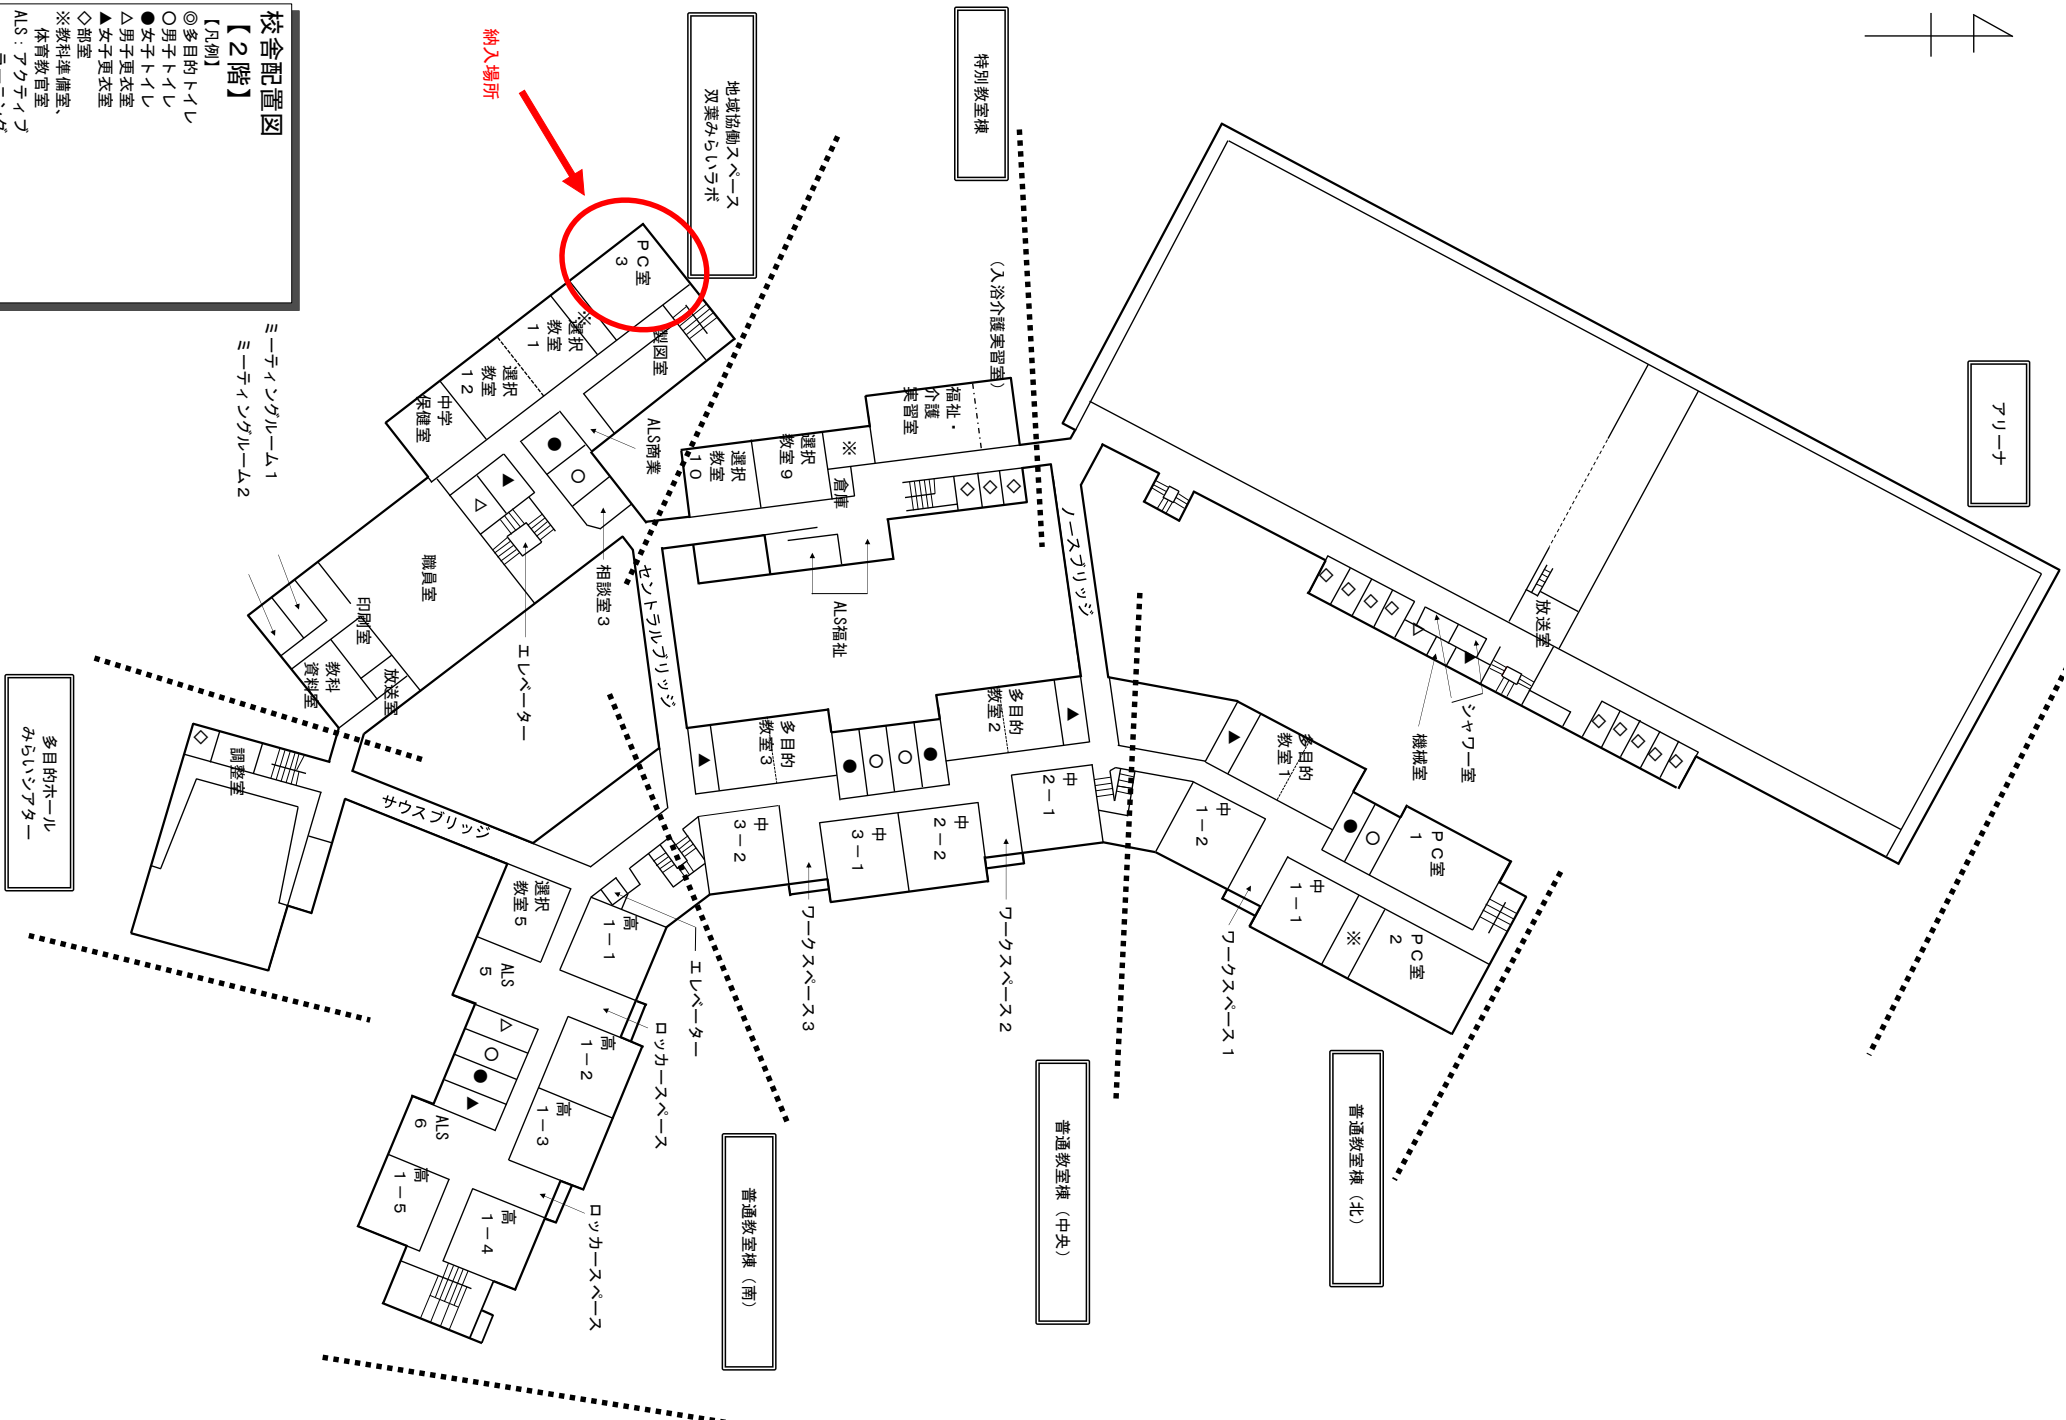

校舎配置図


【2階】

- 【凡例】
- ◎多目的ホール
 - 男子トイレ
 - 女子トイレ
 - △男子更衣室
 - ▲女子更衣室
 - ◇部室
 - ※教科準備室、体育教室
 - ALS: テクニオンラニオンスペース

ミーティングルーム1
ミーティングルーム2

多目的ホール
からいシアター

納入場所

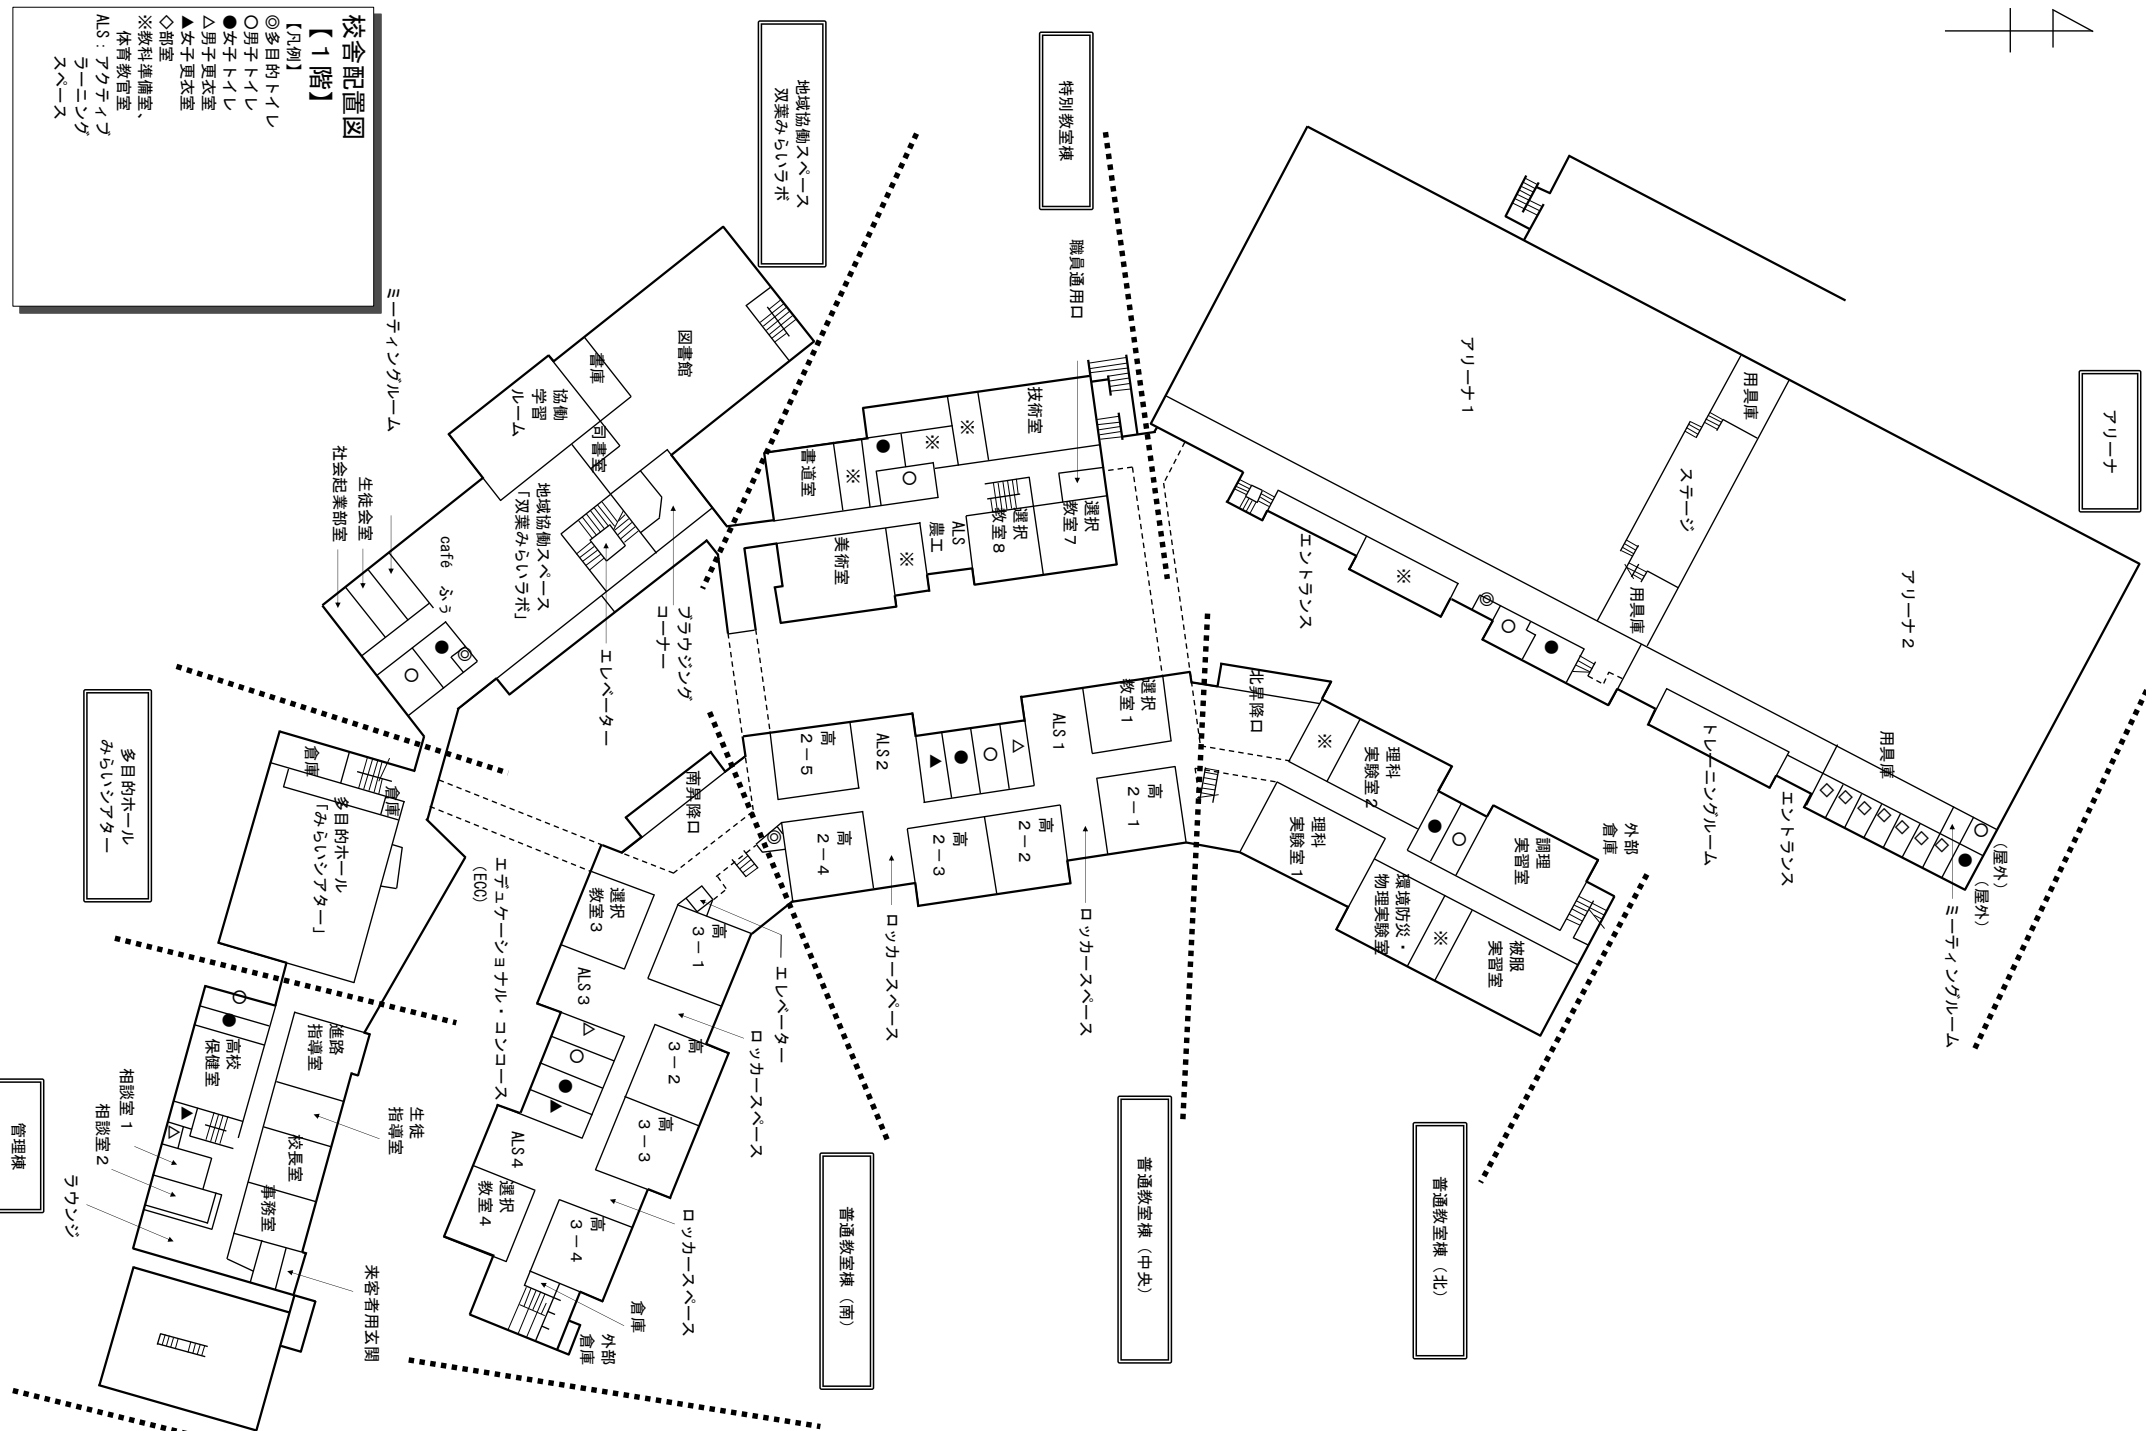

校舎配置図

【1階】

- ◎多目的ホール
- 男子トイレ
- 女子トイレ
- ▲男子更衣室
- ▲女子更衣室
- ◇部室
- ※教科準備室、体育教員室
- ALS: アカデミアラニングスペース

地域協働スペース
双葉みらいラボ

特別教室棟

アリーナ

普通教室棟 (北)

普通教室棟 (中央)

普通教室棟 (南)

多目的ホール
みらいシアター

管理棟

