


現校舎LAN配線図

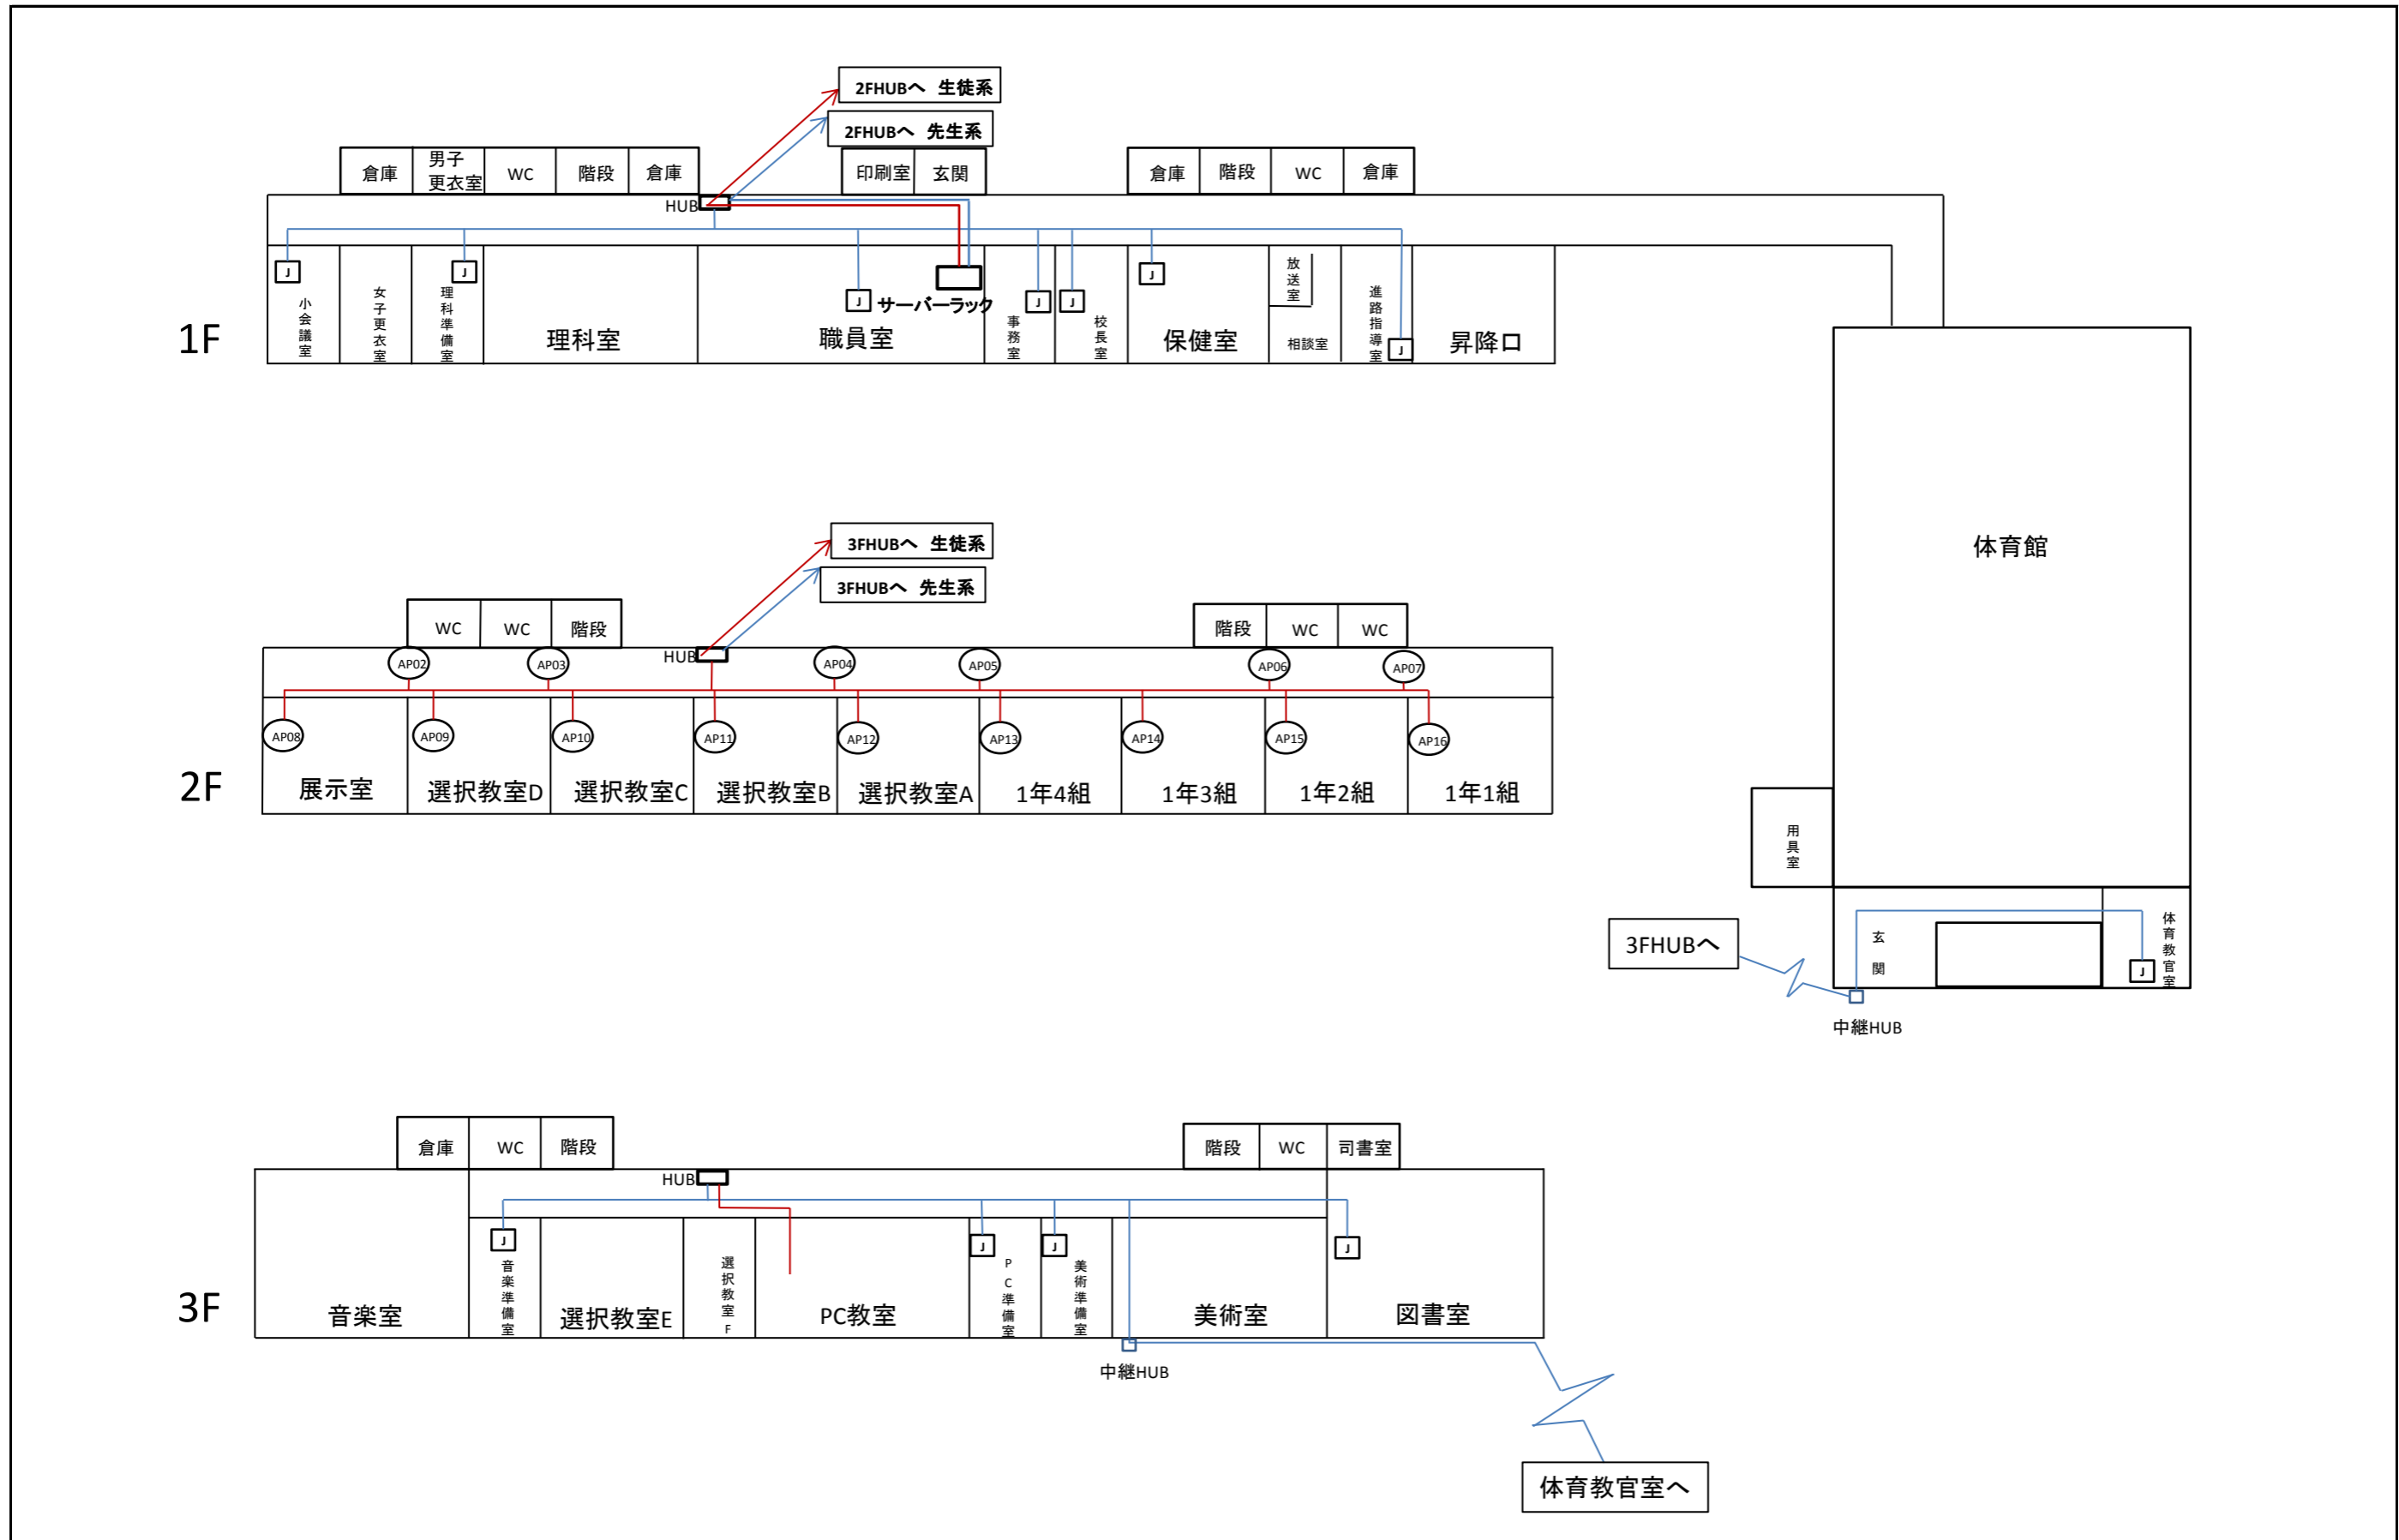

安積電気通信興業 株式会社

963-0101 福島県郡山市安積町日出山4丁目123
tel 024-941-2211 fax 024-941-3535

整理番号

第14-70051-0001号

工事名

ふたば未来学園高等学校LAN敷設・無線LAN整備工事


制作

H 27年3月


図名

本校舎 配線図


1F

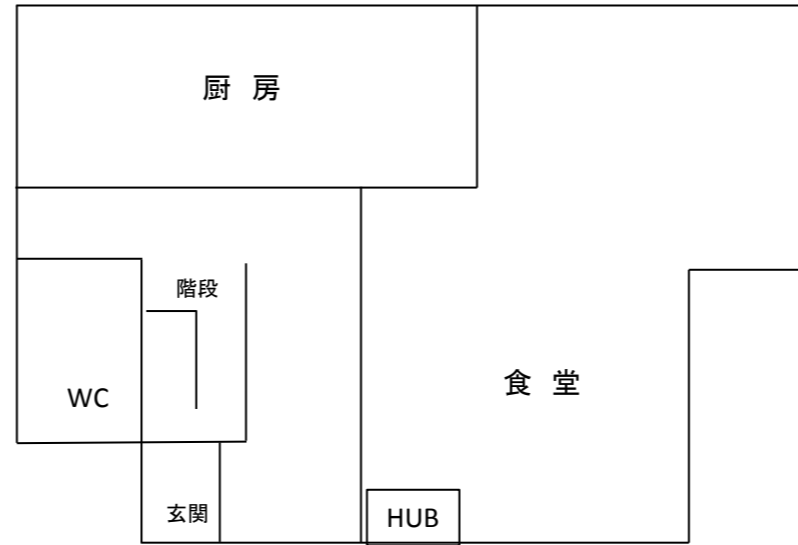

2F

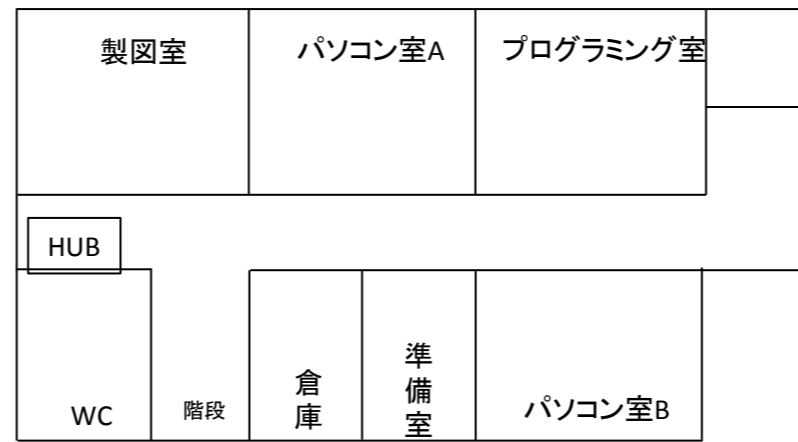

3F

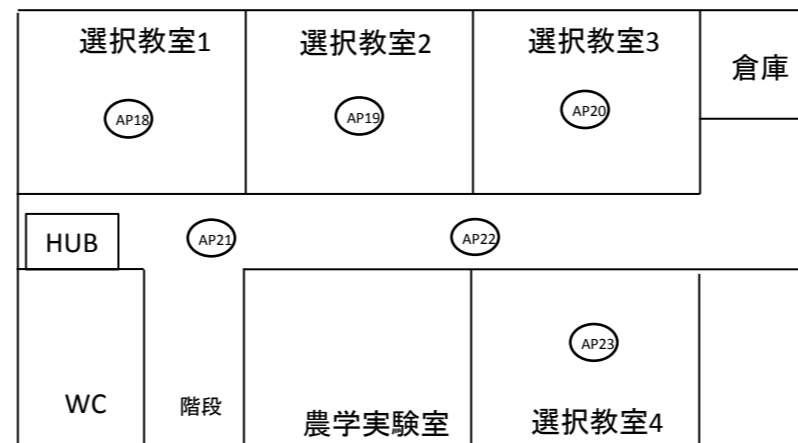

安積電気通信興業 株式会社

963-0101 福島県郡山市安積町日出山4丁目123
tel 024-941-2211 fax 024-941-3535

整理番号

第14-70051-0001号

工事名


ふたば未来学園高等学校LAN敷設・無線LAN整備工事

制作

H 27年3月

図名

総合学習棟A棟 機器設置図

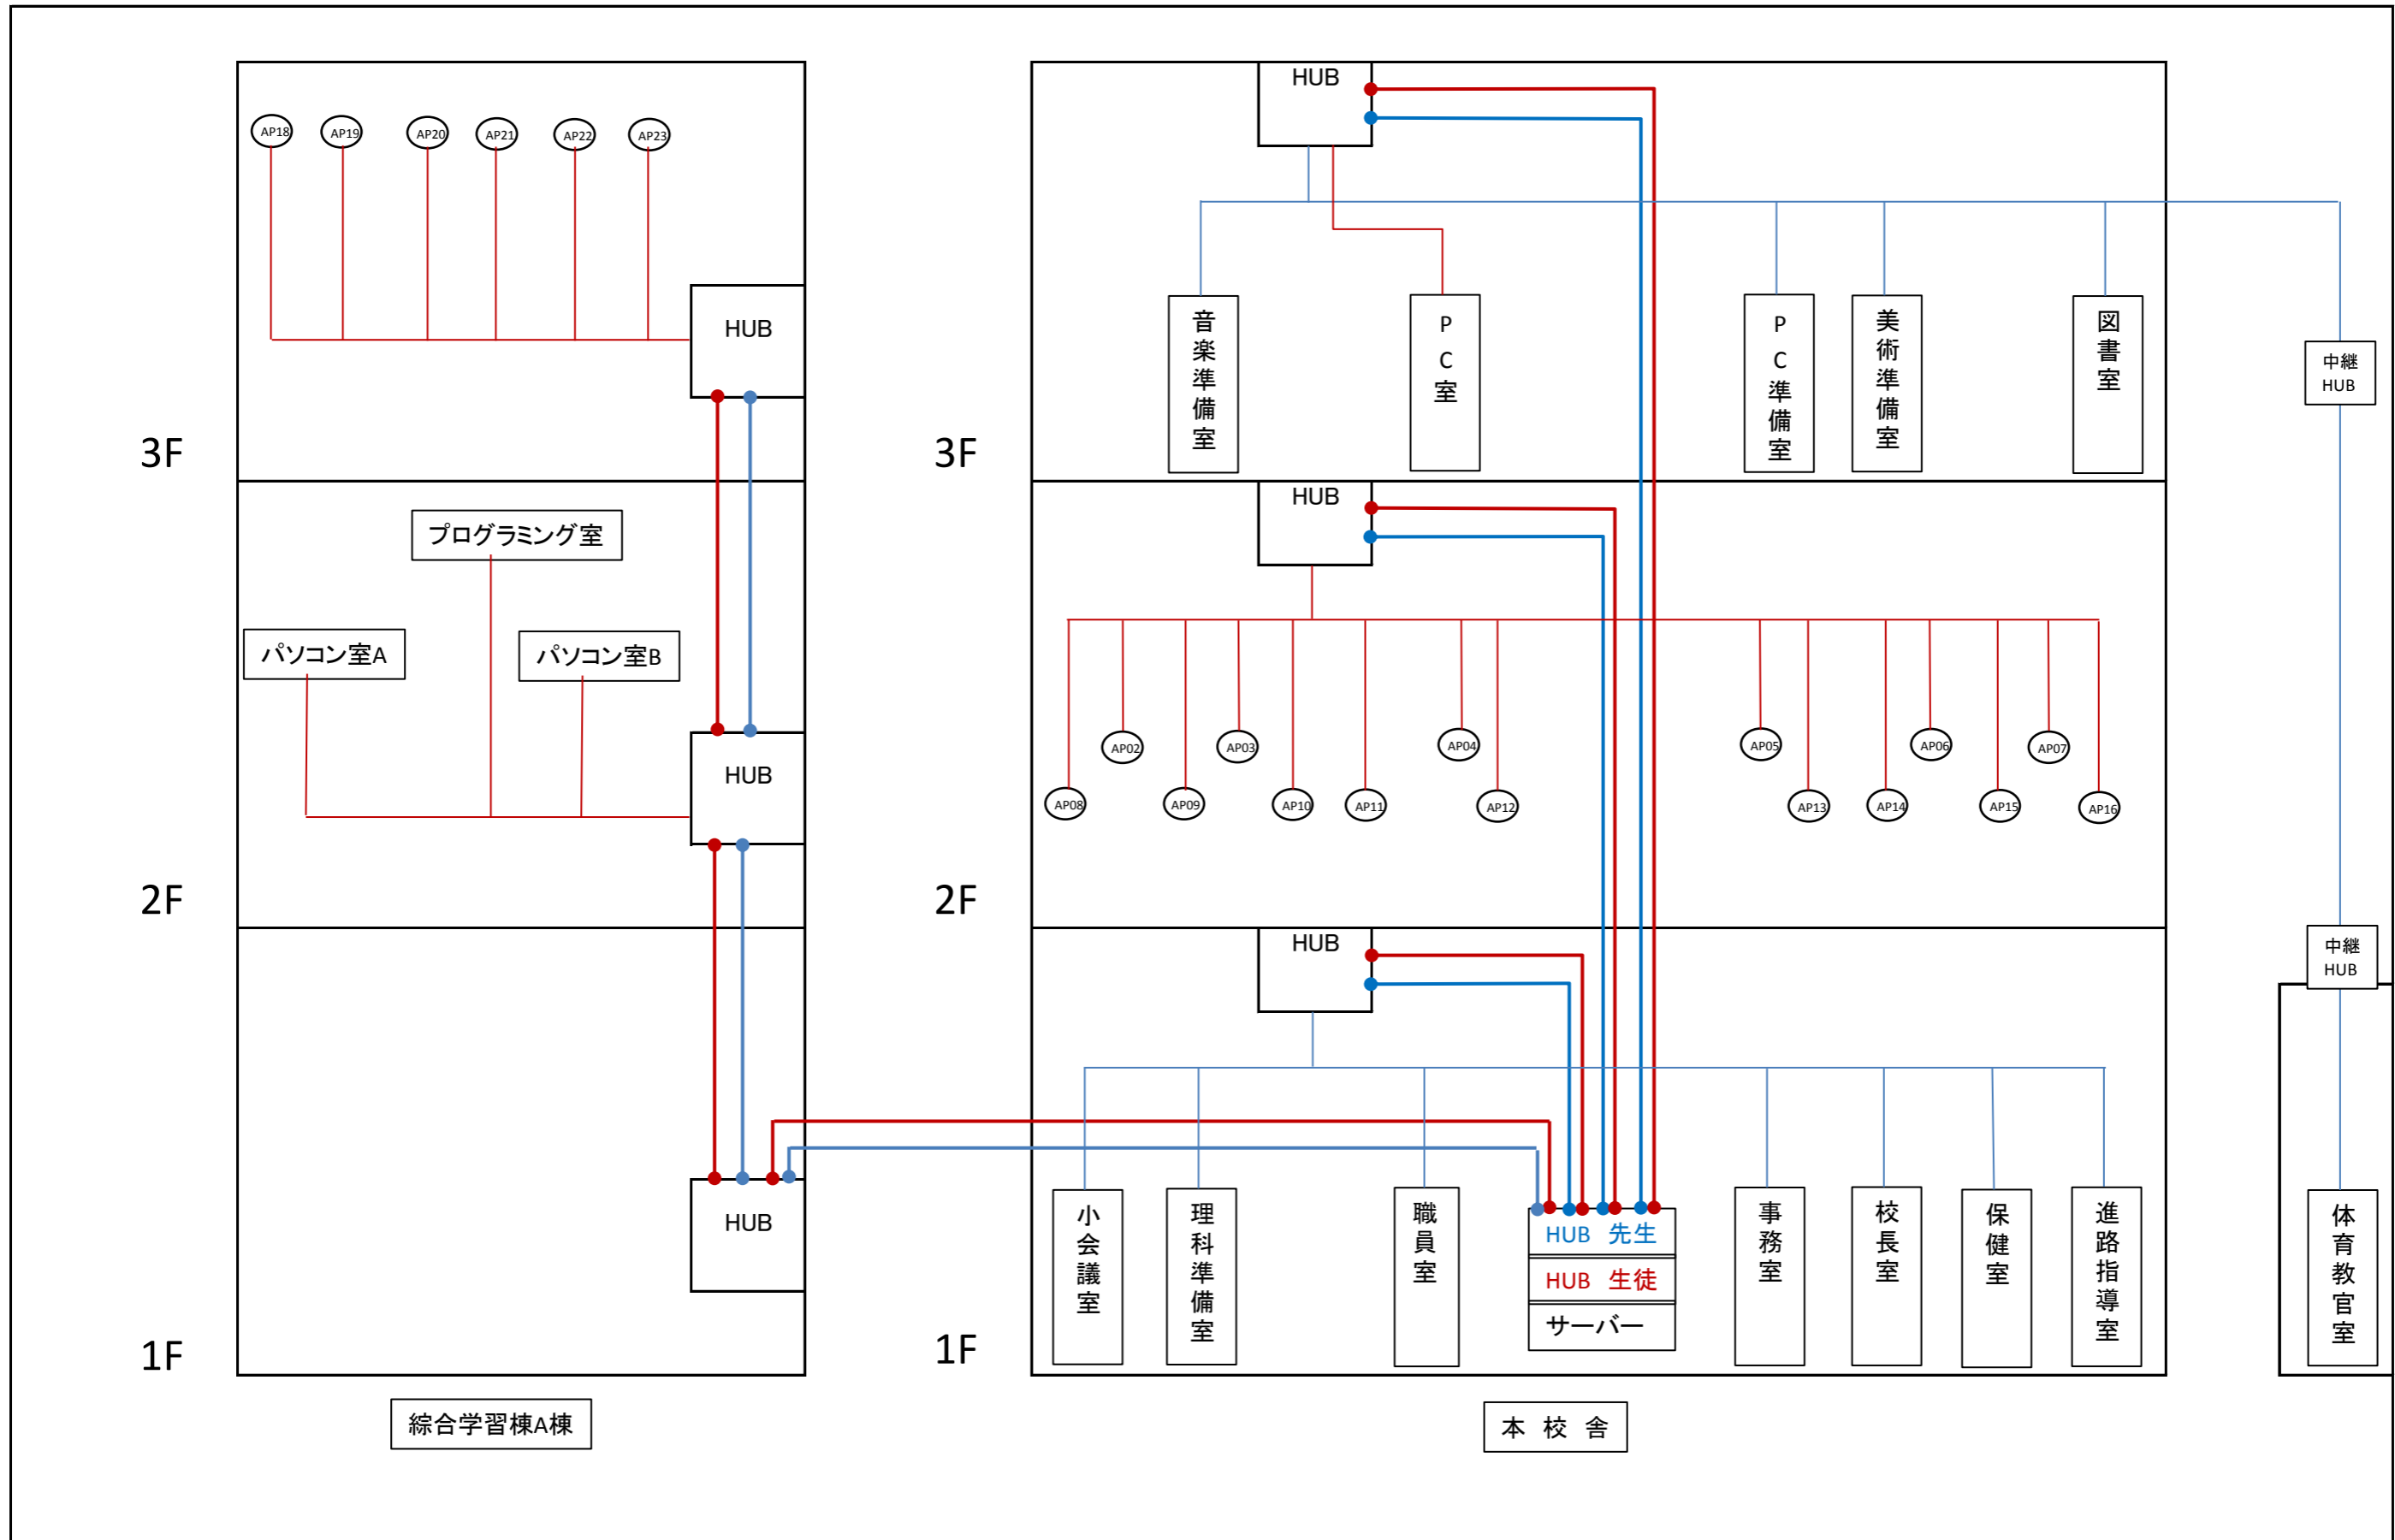

安積電気通信興業 株式会社

963-0101 福島県郡山市安積町日出山4丁目123
tel 024-941-2211 fax 024-941-3535

整理番号

第14-70051-0001号

工事名

ふたば未来学園高等学校LAN敷設・無線LAN整備工事

制作

H 27年3月

図名

配線系統図